

Tilan lisätieto	Huoneistoala (h tm ²)
Kihniön lähiasiointipiste, Pirha	1 138,6
Kihniön lähiasiointipiste, Pirha 50%, kunta 50%	86,6
Yhteensä	1 225,2

Tilan lisätieto	Huoneistoala (h tm ²)
 Kihniön lähiasiointipiste, Pirha	1 138,6
 Kihniön lähiasiointipiste, Pirha 50%, kunta 50%	86,6
Yhteensä	1 225,2

Tilan lisätieto	Huoneistoala (h tm ²)
 Kihniön lähiasiointipiste, Pirha	1 138,6
 Kihniön lähiasiointipiste, Pirha 50%, kunta 50%	86,6
Yhteensä	1 225,2


Tilan lisätieto	Huoneistoala (h tm ²)
 Kihniön lähiasiointipiste, Pirha	1 138,6
 Kihniön lähiasiointipiste, Pirha 50%, kunta 50%	86,6
Yhteensä	1 225,2

Tilan lisätieto	Huoneistoala (h tm ²)
 Kihniön lähiasiointipiste, Pirha	1 138,6
 Kihniön lähiasiointipiste, Pirha 50%, kunta 50%	86,6
Yhteensä	1 225,2



5 m

Tilan lisätieto	Huoneistoala (h ² m)
Kihniön lähiasiointipiste, Pirha	15,1
Yhteensä	15,1

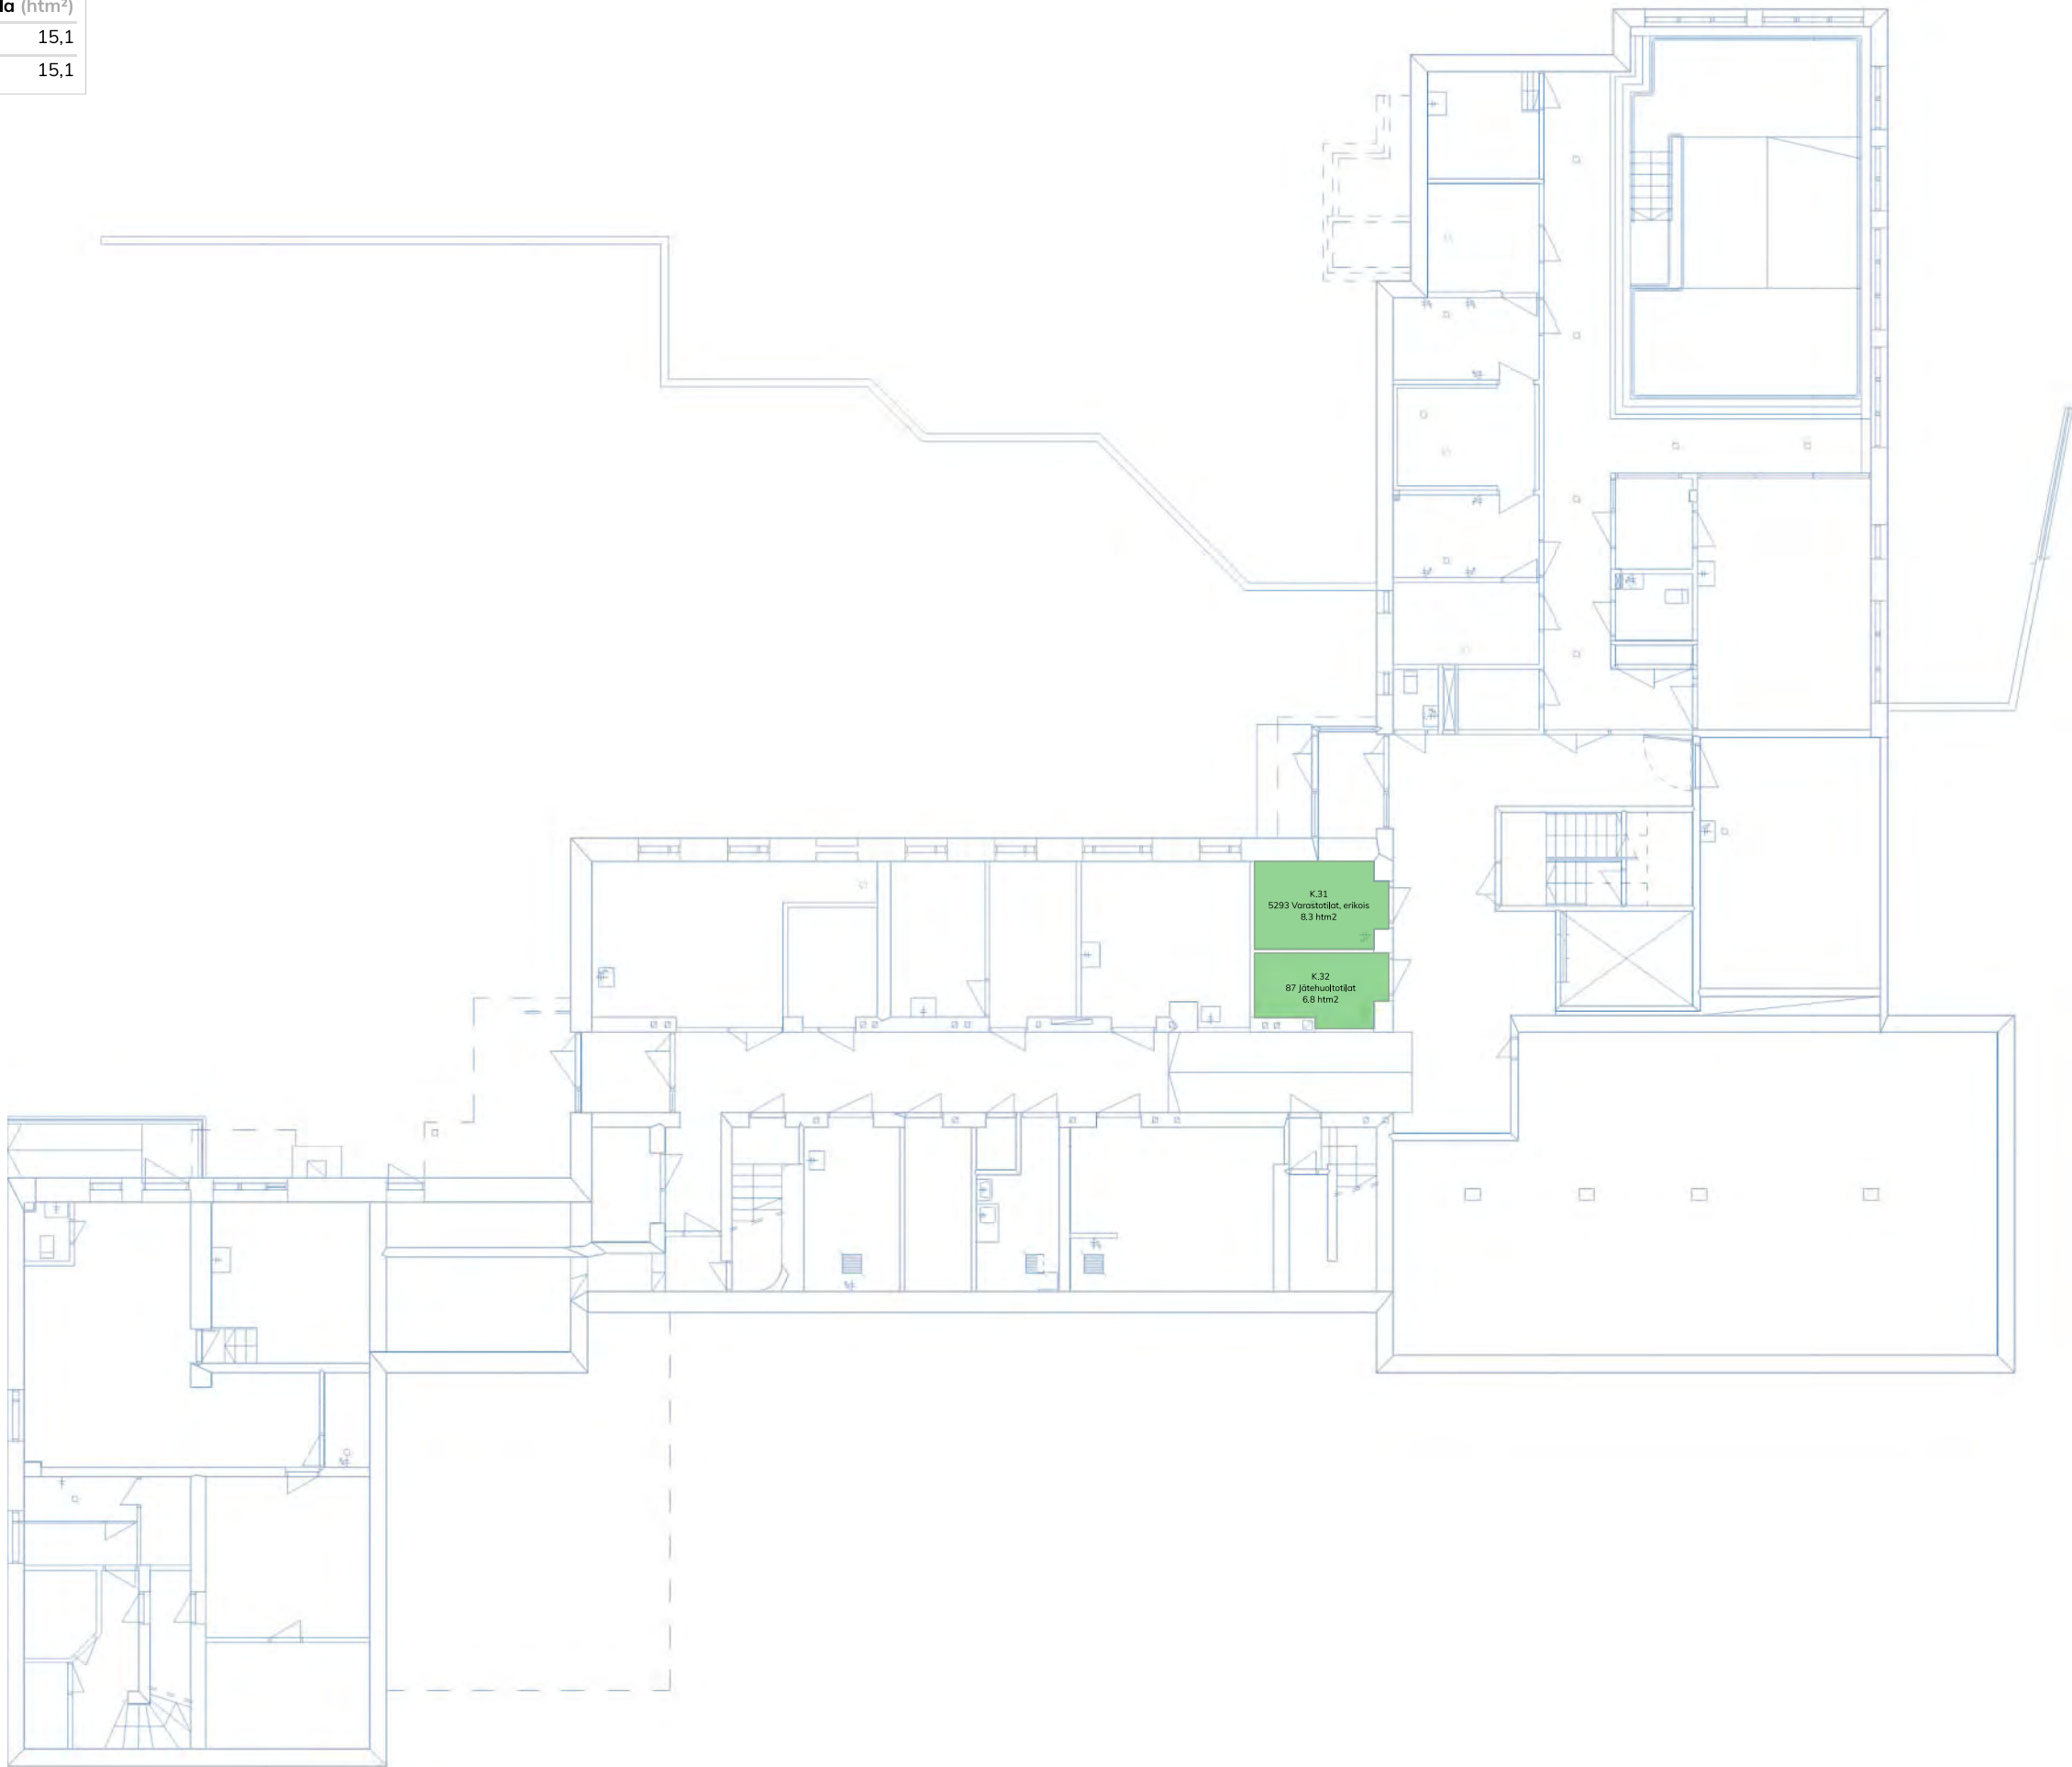

3 m